




- WÄLDER/ FORSTE**
- XGY Mischbestand Nadelholz - Laubholz, überwiegend nicht-heimische Arten
- GEHÖLZE**
- HEC Baumgruppe/-bestand aus überwiegend heimischen Arten
 - HEX Sonstiger Einzelbaum
 - HHA Strauchhecke aus überwiegend heimischen Arten
 - HHB Strauch-Baumhecke aus überwiegend heimischen Arten
 - HHD Zierhecke
- GRÜNLAND**
- GIA Intensivgrünland
 - GSB Scherrasen
- RUDERALFLUREN**
- URB/URA Ruderalflur, gebildet von ein- und zweijährigen Arten / Ruderalflur, gebildet von ausdauernden Arten
- SONSTIGE BIOTOPE UND OBJEKTE**
- ZOA/ VPE/ URA offene Sandfläche / Lagerplatz (Erdlagerungen, Baustoffe) / schütterer Ruderalvegetation
- SIEDLUNGSBIOTOPE/ BEBAUUNG**
- B Bebaute Fläche (Wohnbebauung, Gewerbe)
 - VWA unbefestigter Weg (Spurbahnen)
 - VWB befestigter Weg
 - VWC Weg (versiegelt)
 - VPY/ VPE Sonstiger Platz / Lagerplatz
- SONSTIGE PLANZEICHEN**
- Grenze des räumlichen Geltungsbereiches des Bebauungsplans
 - Abgrenzung der Teilflächen zur Flächenbilanzierung entspr. der festgesetzten Baugebiete bzw. Nutzungen im Baugebiet
 - Bezeichnung des Teilbereiches (Sondergebiet Reitsport / Verkehrsfläche)



Landschaftsschutzgebiet (LSG) "Dübener Heide"

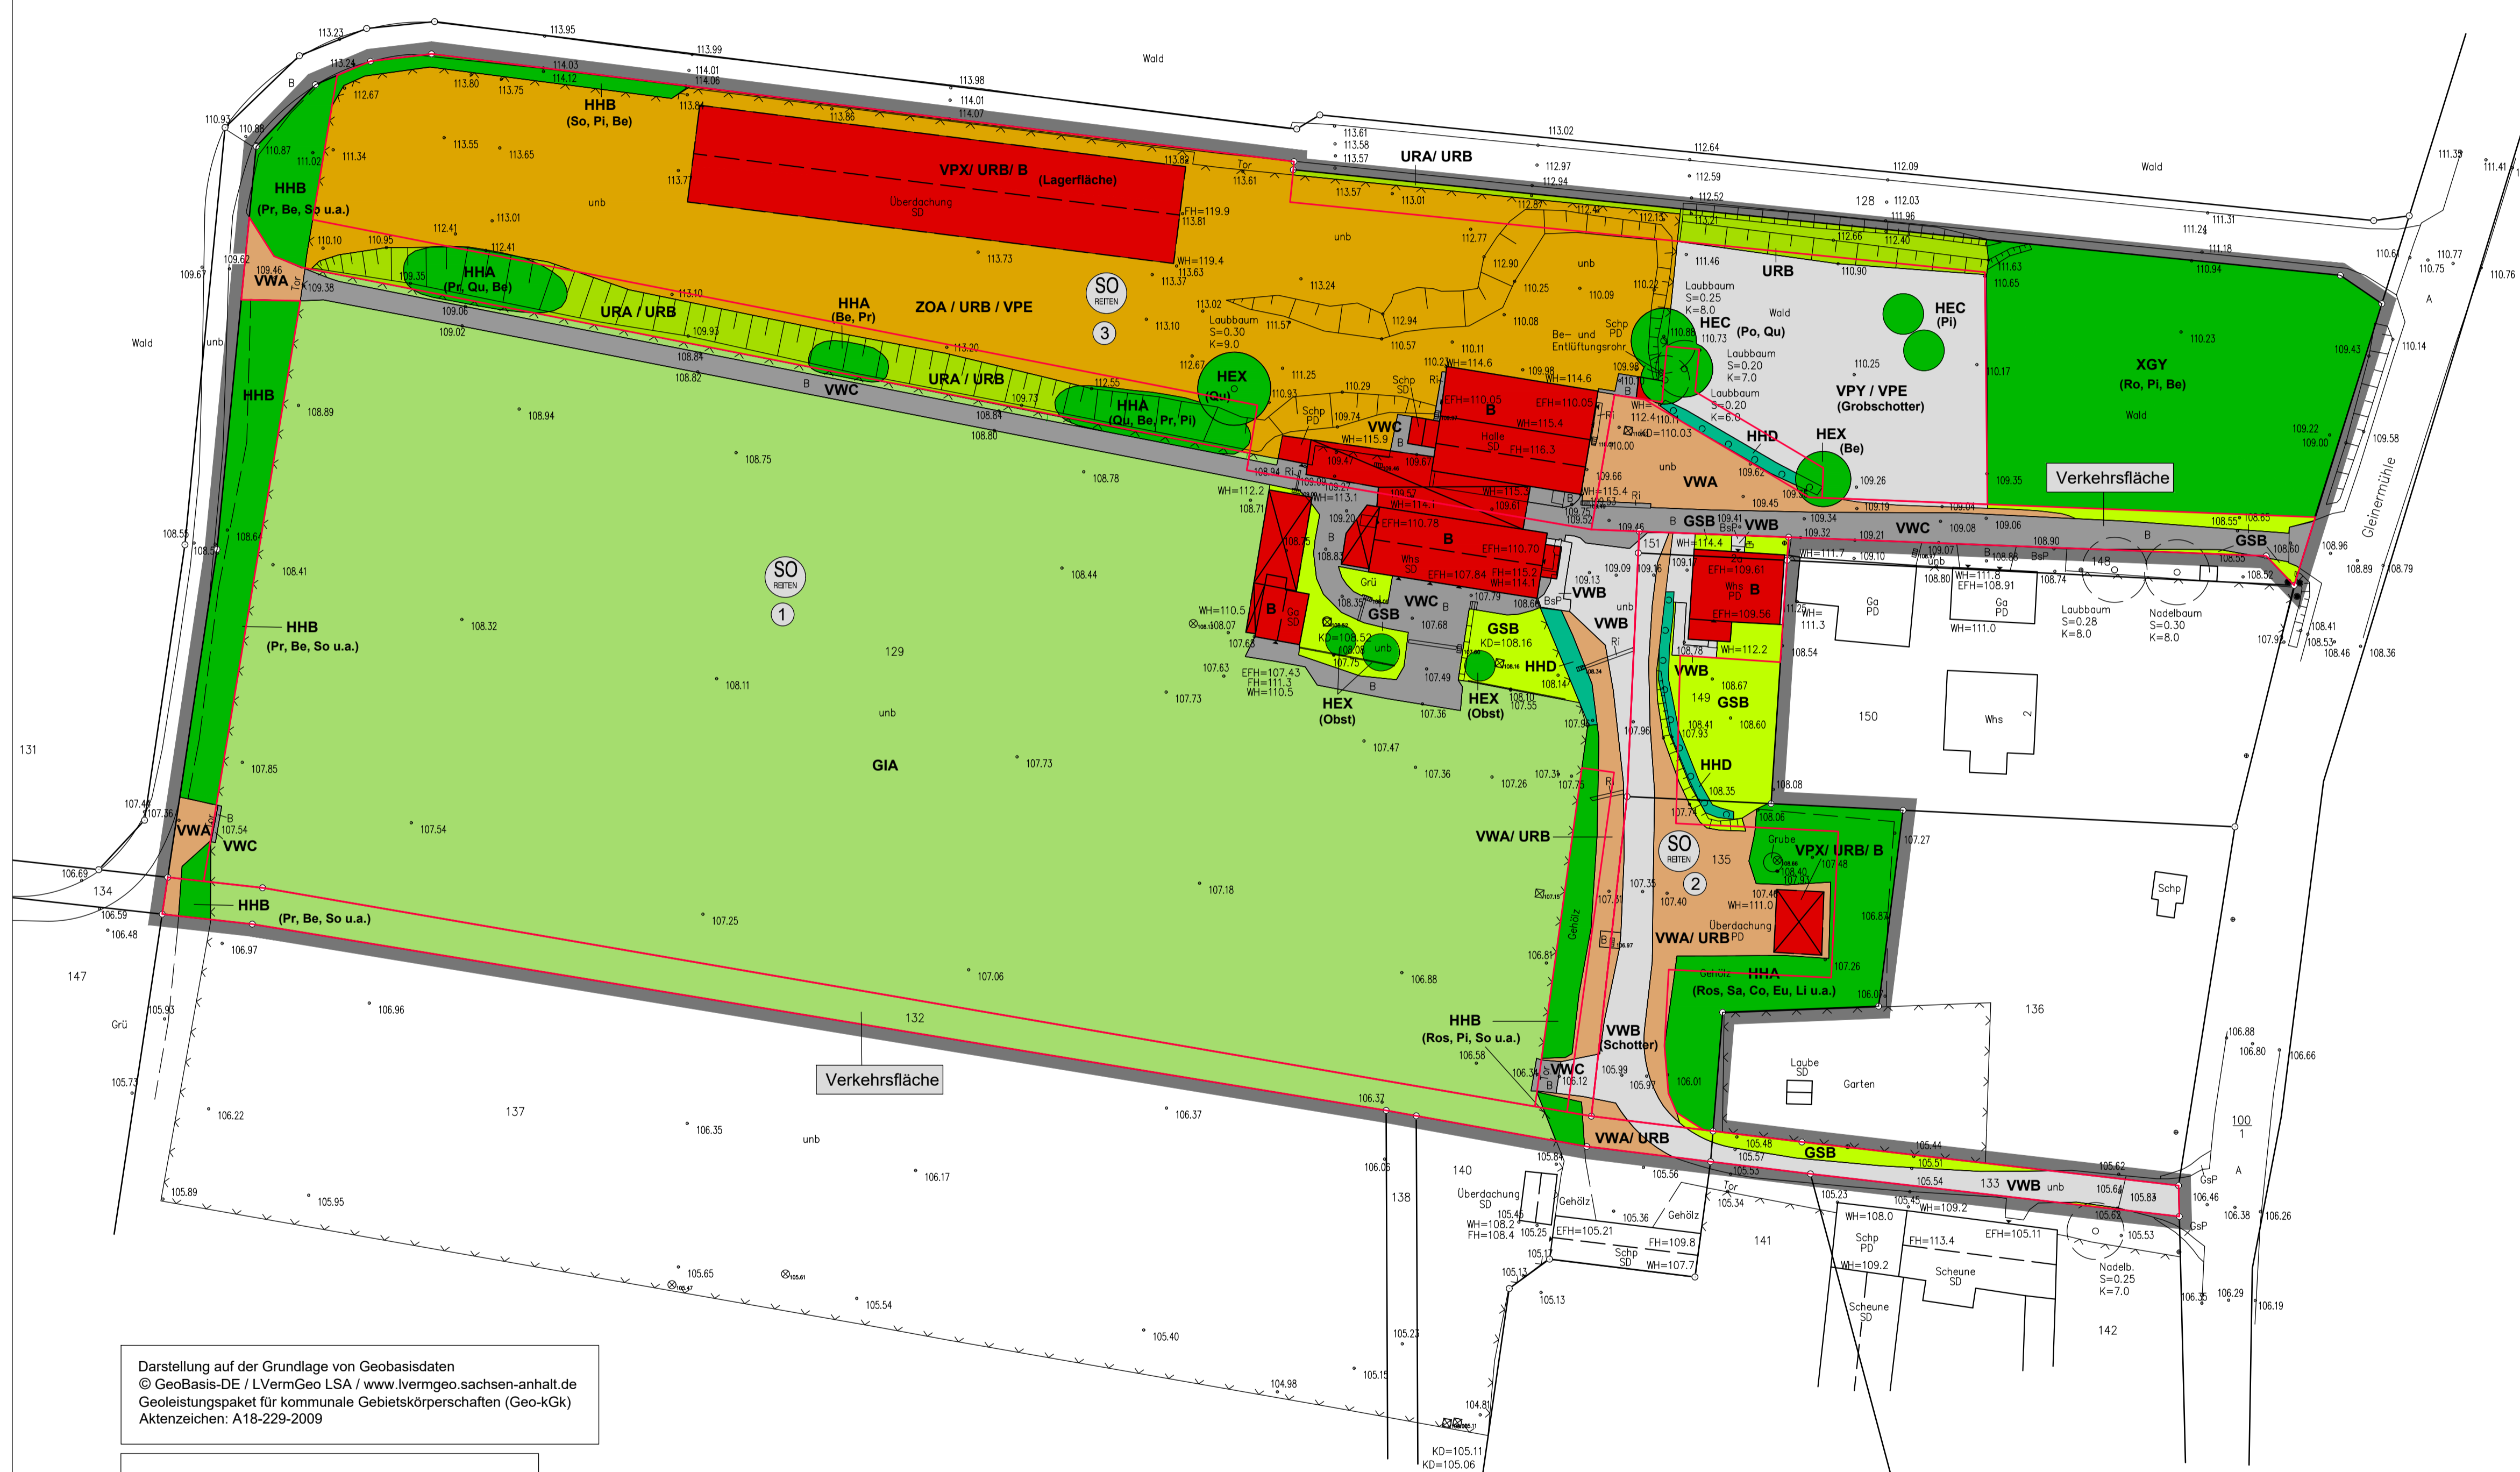

Darstellung auf der Grundlage von Geobasisdaten
© GeoBasis-DE / LVermGeo LSA / www.lvrmgeo.sachsen-anhalt.de
Geoleistungspaket für kommunale Gebietskörperschaften (Geo-kGk)
Aktzeichen: A18-229-2009

Kartengrundlage: Liegenschaftskarte oder ALK-Datset: Juli 2018
Landesamt für Vermessung und Geoinformation Sachsen-Anhalt
Liegenschaftskatasterführende Stelle: Qassau=Roßlau
Gemeinde: Bad Schmiedeberg, Stadt
Gemarkung: Söllichau
Flur: 3
Maßstab: 1:500
Stand der Planunterlage (Monat/Jahr): Juli 2018


Abk.	Botanischer Name	Deutscher Name
Be	Betula pendula	Sand-Birke
Co	Corylus avellana	Haselnuss
Eu	Eurolymus europaeus	Pflaumenblüthen
Li	Ligustrum vulgare	Gew. Liguster
Pi	Pinus sylvestris	Wald-Kiefer
Po	Populus spec.	Pappel
Pr	Prunus spec.	Kirsche, Pflaume u.a.
Qu	Quercus robur	Stiel-Eiche
Sa	Sambucus nigra	Schwarzer Holunder
So	Sorbus aucuparia	Eberesche

Diese Planunterlage unterliegt dem gesetzlichen Urheberrecht.
Die Nutzung ist zweckgebunden nur für die Erstellung und spätere Verwendung des Bebauungsplans erlaubt. Jegliche anderweitige Nutzung bedarf der ausdrücklichen Zustimmung des Verfassers. Als anderweitige Nutzung gilt auch die Verwendung als Lager- und Höhenpläne für den Bau von Straßen und Gebäuden.
Die Erlaubnis für Vervielfältigungen wird nur im Rahmen der Zweckbestimmung des Bebauungsplans erteilt.
Als Vervielfältigung gelten z.B. Nachdrucke, Fotokopie, Mikroverfilmung, Digitalisieren, Scannen sowie Speicherung auf Datenträger.
Verfasser der Planunterlage:
Vermessungsbüro Brinkmann

Stadt Bad Schmiedeberg



Bebauungsplan Nr. 1/2018
"Sondergebiet Reitsport Gleinermühle"

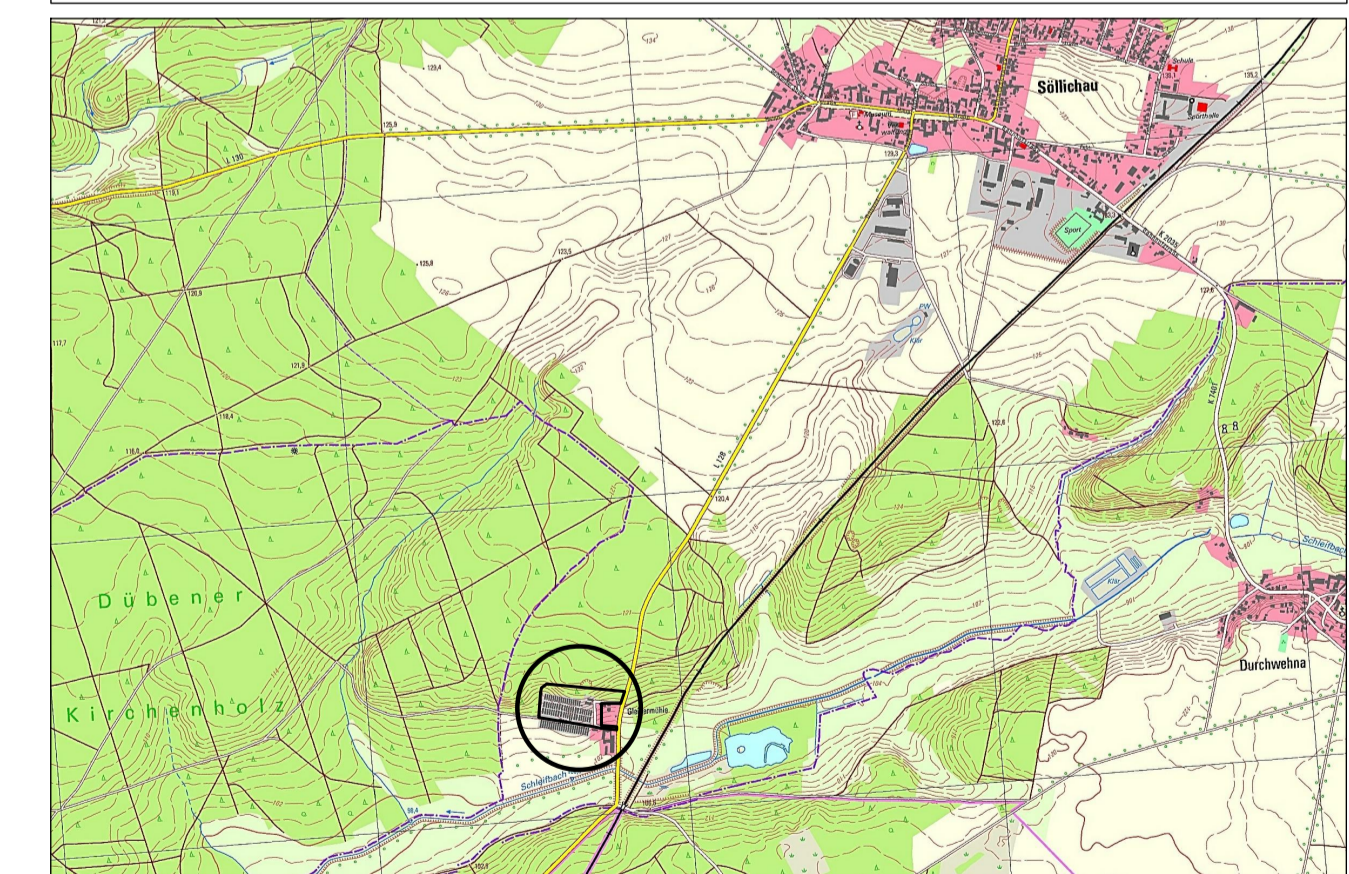

Grünordnungsplan
Bestand / Biotoptypen

Plan- und Blatt-Nr.: 280/GOP-1

Bearbeiter: Frau Hübner

Datum: 28.09.2020

Maßstab: 1:500

STADT- UND LANDSCHAFTSPLANUNG
Dipl.-Ing. Rainer Dubiel
Architekt für Stadtplanung
Mauerstraße 6
06886 Lutherstadt Wittenberg
Fon 03491-420785
Fax 03491-420786
e-mail rainer.dubiel@t-online.de